



ZESTAWIENIE POWIERZCHNI POMIESZCZEN

1-POKÓJ+ANEKS	18,96
2-POKÓJ	7,39
3-POKÓJ	6,50
4-LAZIENKA	3,11
5-WC	1,66
6-P.POKÓJ	8,01
RAZEM	45,63 m²

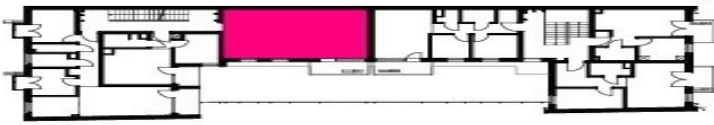

RZUT 1 PIĘTRA 1:500

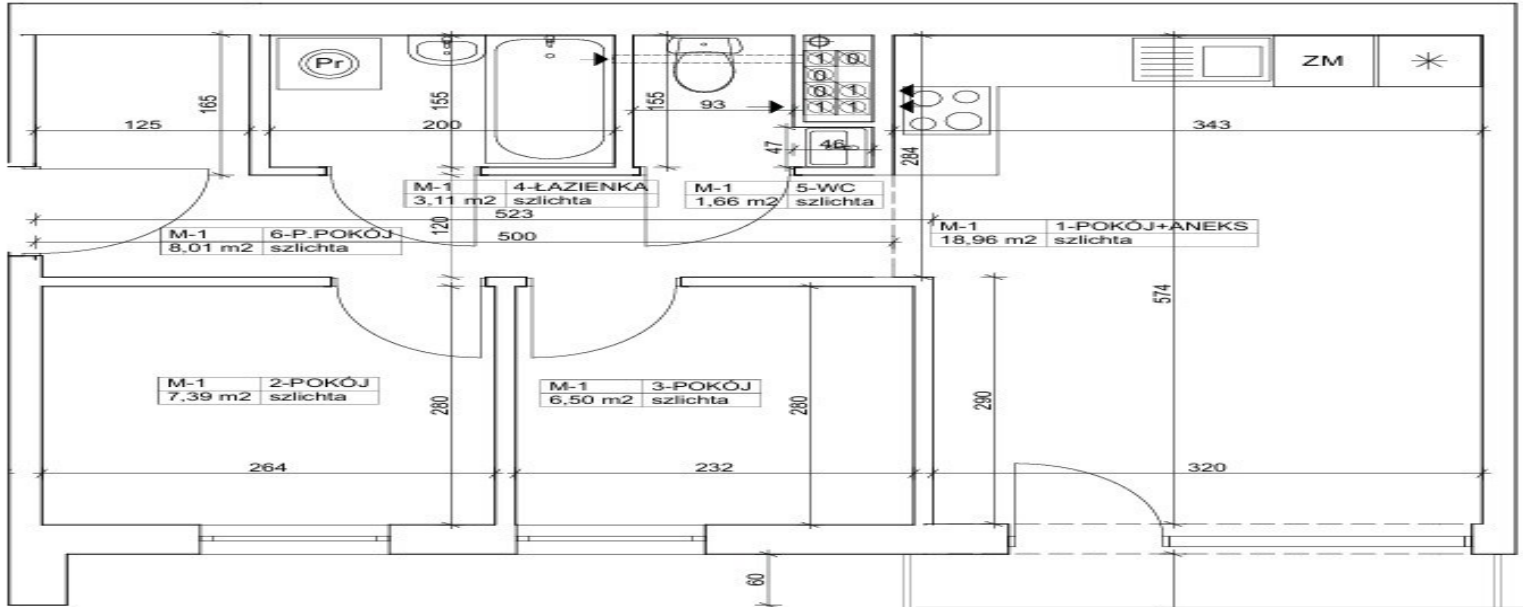

501 930 zł

11 000,00zł/m²

**Bydgoszcz, Fordon
mieszkanie na sprzedaż**

**nowe budownictwo z 2024 roku
piętro: 1p**

**45,63m²
3 pokoje**

Budynek usytuowany w Starym Fordonie, w sąsiedztwie odrestaurowanego bulwaru nad Wisłą z pełną infrastrukturą wypoczynkową: 2 skateparki, plac zabaw, zewnętrzna siłownia, ścianka wspinaczkowa dla dzieci i oczywiście piękne tereny spacerowe.

W kameralnej inwestycji zaprojektowano 16 mieszkań o pow. od 29,9 m² do 57,91 m², sześć indywidualnych garaży oraz lokal użytkowy na parterze.

Na uwagę zasługuje widok z okien – skierowany ku nadbrzeżu.

Osobiście szczególnie polecam mieszkania

Karolina Minichowska

Starszy doradca ds. nieruchomości

605060923

www.sfera-nieruchomosci.pl
karolina.minichowska@sfera.nieruchomosci.pl

 ul.Gdańska 68
 85-021 Bydgoszcz

szczytowe z interesującym, niesymetrycznym sufitem
i ponadprzeciętnymi wysokościami pomieszczeń.

Budynek oddany do użytkowania w 2024 r.



Karolina Minichowska

Starszy doradca ds. nieruchomości


605060923



www.sfera-nieruchomosci.pl
karolina.minichowska@sfera.nieruchomosci.pl



ul. Gdańska 68
85-021 Bydgoszcz

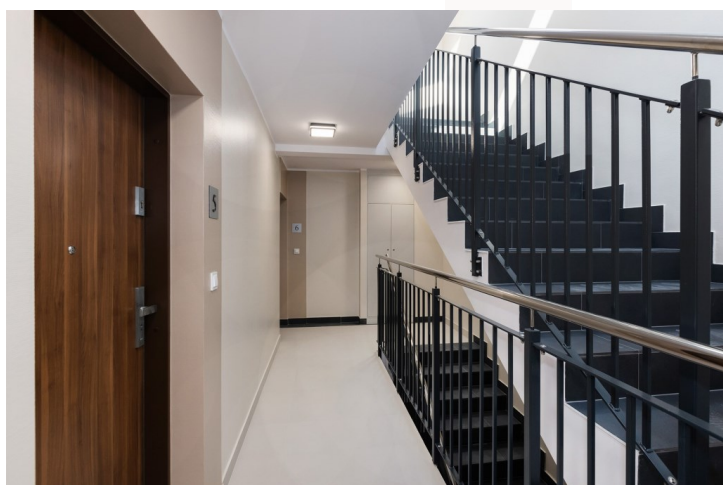

Karolina Minichowska
Starszy doradca ds. nieruchomości


605060923

 www.sfera-nieruchomosci.pl
karolina.minichowska@sfera.nieruchomosci.pl


 ul.Gdańska 68
85-021 Bydgoszcz

ZESTAWIENIE POWIERZCHNI POMIESZCZEŃ

1-POKÓJ+ANEKS	18,96
2-POKÓJ	7,39
3-POKÓJ	6,50
4-ŁAZIENKA	3,11
5-WC	1,66
6-P.POKÓJ	8,01
	45,63 m²

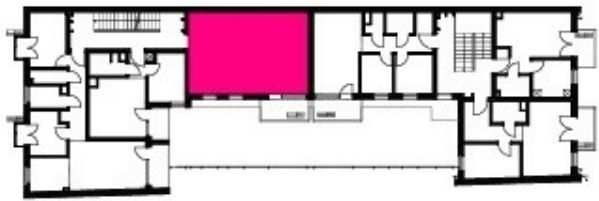

RZUT 1 PIĘTRA 1:500

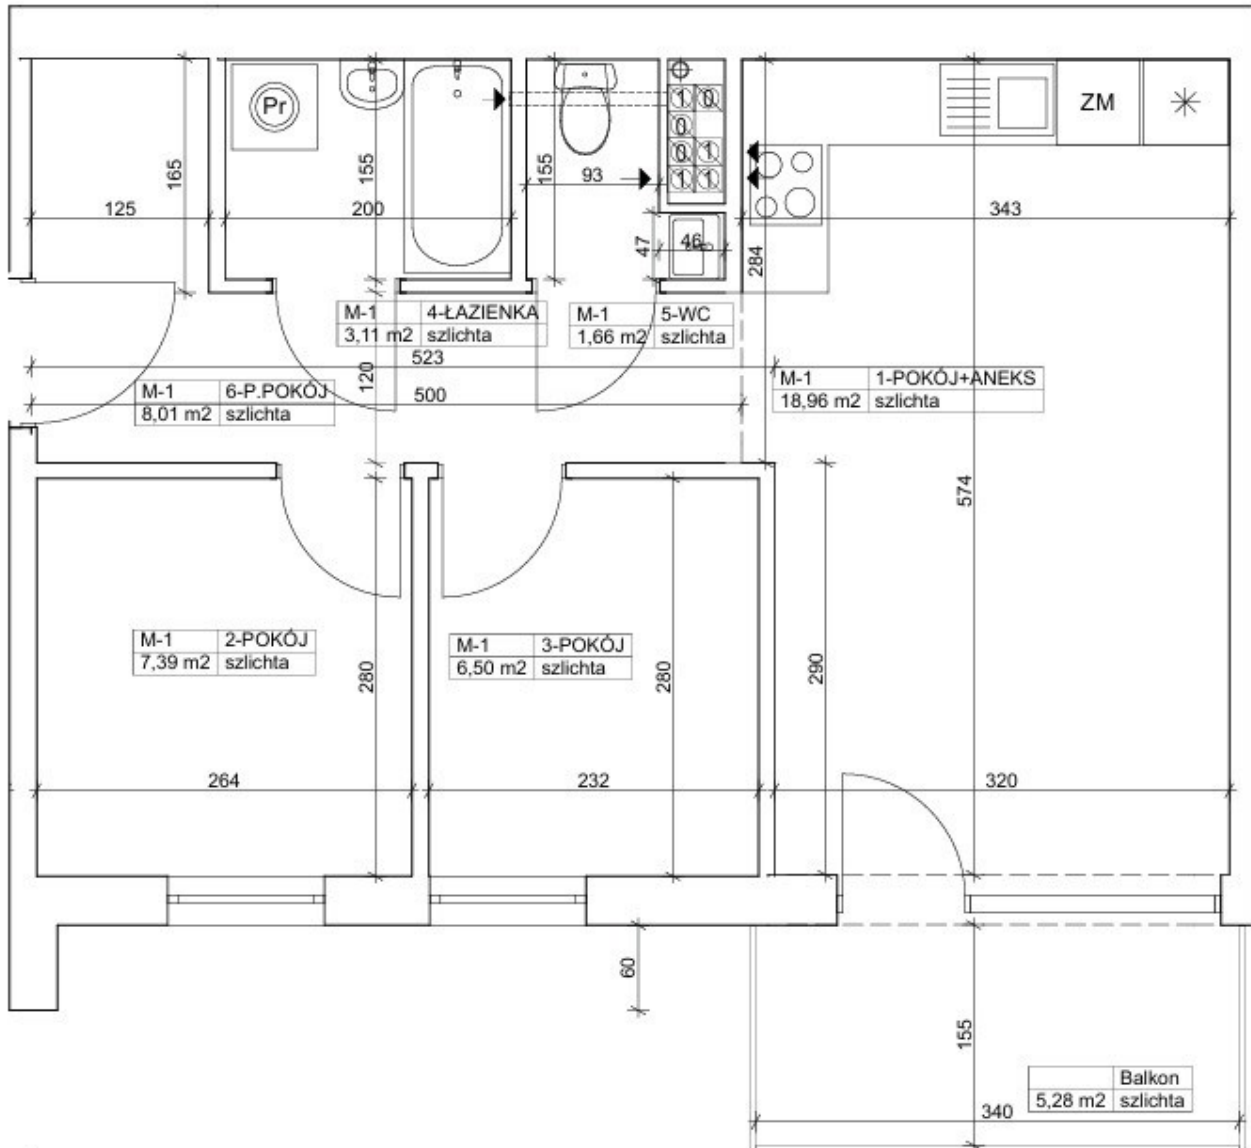

Karolina Minichowska

Starszy doradca ds. nieruchomości

605060923



www.sfera-nieruchomosci.pl
karolina.minichowska@sfera.nieruchomosci.pl



ul.Gdańska 68
85-021 Bydgoszcz